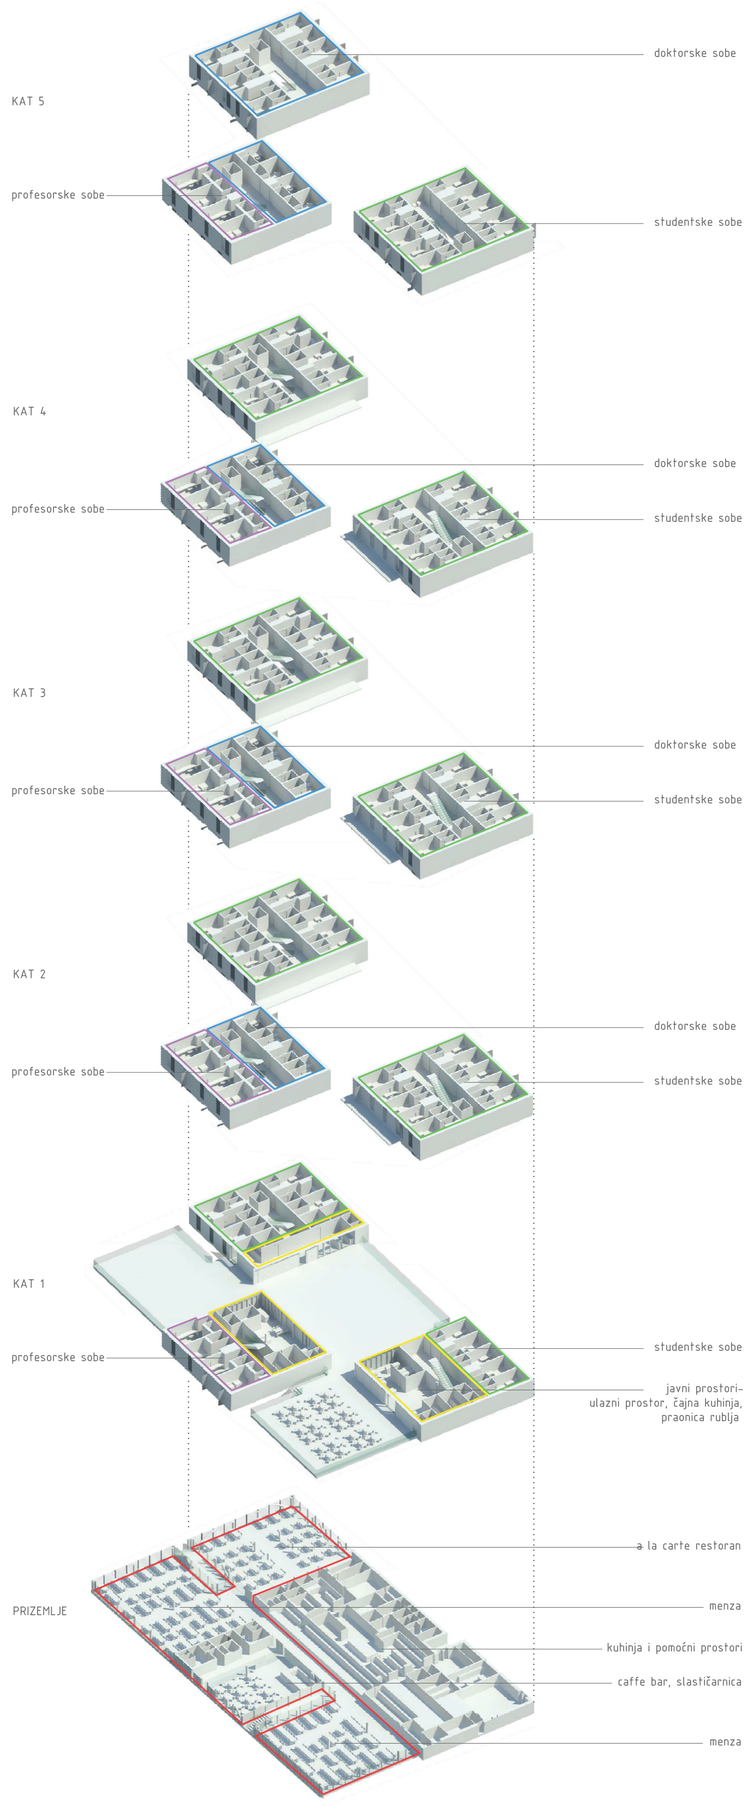

FUNKCIONALNA SHEMA

TLOCRT PRIZEMLJA MJ 1:200

KONCEPT STUDENTSKA MENZA I STUDENTSKI PAVILJONI

Nad pravokutnim prizemljem, namjenjenim menzi, postavljena su tri peterokatna paviljona studentskog smještaja. Smještajni volumeni dvojako označavaju pristupe. S jedne strane konzolno su izbačeni nad bazom s namjerom označavanja glavnih ulaza u dijelove prizemlja, a s druge usjecima kroz bazu, uz perimetar paviljona označavaju pozicije stubišta za gornju platformu. Prorezi kroz postolje ujedno su i elementi kroz koje prodire svijetlost unutar duboke baze prizemlja.

FUNKCIONALNA ORGANIZACIJA

RESTORANI

Veliki prostori – blagovaonice samoposlužnog restorana, restorana a la carte i slastičarnice kontinuirano prate vanjsku opnu pročelja od istoka, sjevera, zapada do juga. Na zapadu su dvorane samoposlužnog restorana međusobno odvojene središnjim, centralnim ulaznim prostorom sa sanitarijama i slastičarnicom. Blagovaonice su usmjerene k centralno pozicioniranim samoposlužnim linijama i tehničkoj jezgri (kuhinja s pratećim prostorom).

Restoran a la carte zauzima sjeveroistočni ugao. Veza blagovaonice s kuhinjom ostvarena je na južnom rubu gdje mu se nalazi pripadni šank i sanitarije. Dvorane su jednoznačne, prirodno osvjetljene preko vanjskih pročelja i proreza u bazi s fleksibilnom mogućnošću postave potrebnog namještaja.

KUHINJSKI BLOK I POMOĆNE PROSTORIJE

U restoranu za samoposluživanje ima 400 sjedećih mjesta, u restoranu brze prehrane 60, a u slastičarnici, pekarnici i caffeu 60, odnosno ukupno 520. Navedeni ugostiteljski prostori imaju odvojene ulaze pod konzolama paviljona i zajedničke sanitarije uz glavni ulaz.

Zadatkom se predviđa trideset zaposlenika, od toga 60% žena. Za osoblje koje dolazi u dodir s hranom predviđeni su dvostruki ormarići i tuševi u garderobama, za ostale jednostruki ormarići. Netto visina restorana i kuhinjskog bloka iznosi 3 metra, a kanali za ventilaciju su smješteni iznad spuštenog stropa.

STUDENTSKI PAVILJONI

Pristup u smještajne jedinice riješen je preko krovne plohe nad prizemljem na koju se dolazi vanjskim stubištima odnosno dizalom s nivoa terena.

Uz ulazne prostore vezane su recepcije i zajednički prostori predviđeni za studente. Orijentacija soba slijedi logiku slobodnih vizura unutar kompozicije dijaloga triju paviljona. Vertikalne komunikacije u volumenima slijede logiku jednokrakih stubišta i kružne komunikacije na relaciji stubište – hodnik – sobe.

Za razliku od dormitorija uz fakultet gdje je gustoća smještajnog kapaciteta u determiniranoj lameli navodi na formiranje drugačijih, specifičnih tipologija smještajnih jedinica, paviljoni kao prostorni model omogućavaju jednostavnu i uobičajeniju tipologiju smještajnih jedinica, shodno zadanoj programskoj strukturi.